


Rtyně n.B.

- LEGENDA**
- stav návrh
- HRANICE ŘEŠENÉHO ÚZEMÍ
 - HRANICE KATASTRŮ
 - PLOCHA ZASTAVĚNÉHO ÚZEMÍ
 - PLOCHY ZASTAVITELNÉ, PŘESTAVBOVÉ
- DOPRAVNÍ INFRASTRUKTURA**
- SILNICE I.TŘ.
 - SILNICE II.TŘ.
 - SILNICE III.TŘ.
 - MÍSTNÍ KOMUNIKACE
 - PLOCHY ŽELEZNICE
- TECHNICKÁ INFRASTRUKTURA**
- VODOVOD
 - PRŮMYSLOVÝ VODOVOD
 - VODOJEM
 - VODÁRENSKÝ VRT
 - SPLAŠKOVÁ KANALIZACE
 - ČIŠTÍRNA ODPADNÍCH VOD
 - EL. VEDENÍ VVN, VN
 - OP ELEKTR. VEDENÍ VVN, VN
 - VTL, STL PLYNOVOD
 - BP VTL, STL PLYNOVODU
 - TRAFOSTANICE
 - REGUL. STANICE VTL/STL
 - TELEKOMUN. DÁLKOVÝ KABEL
 - RRT TRASA
 - TELEFONNÍ ÚSTŘEDNA
 - ROZVODNICE
 - MELIORACE
 - OCHRANNÉ PÁSMO VODNÍHO ZDROJE

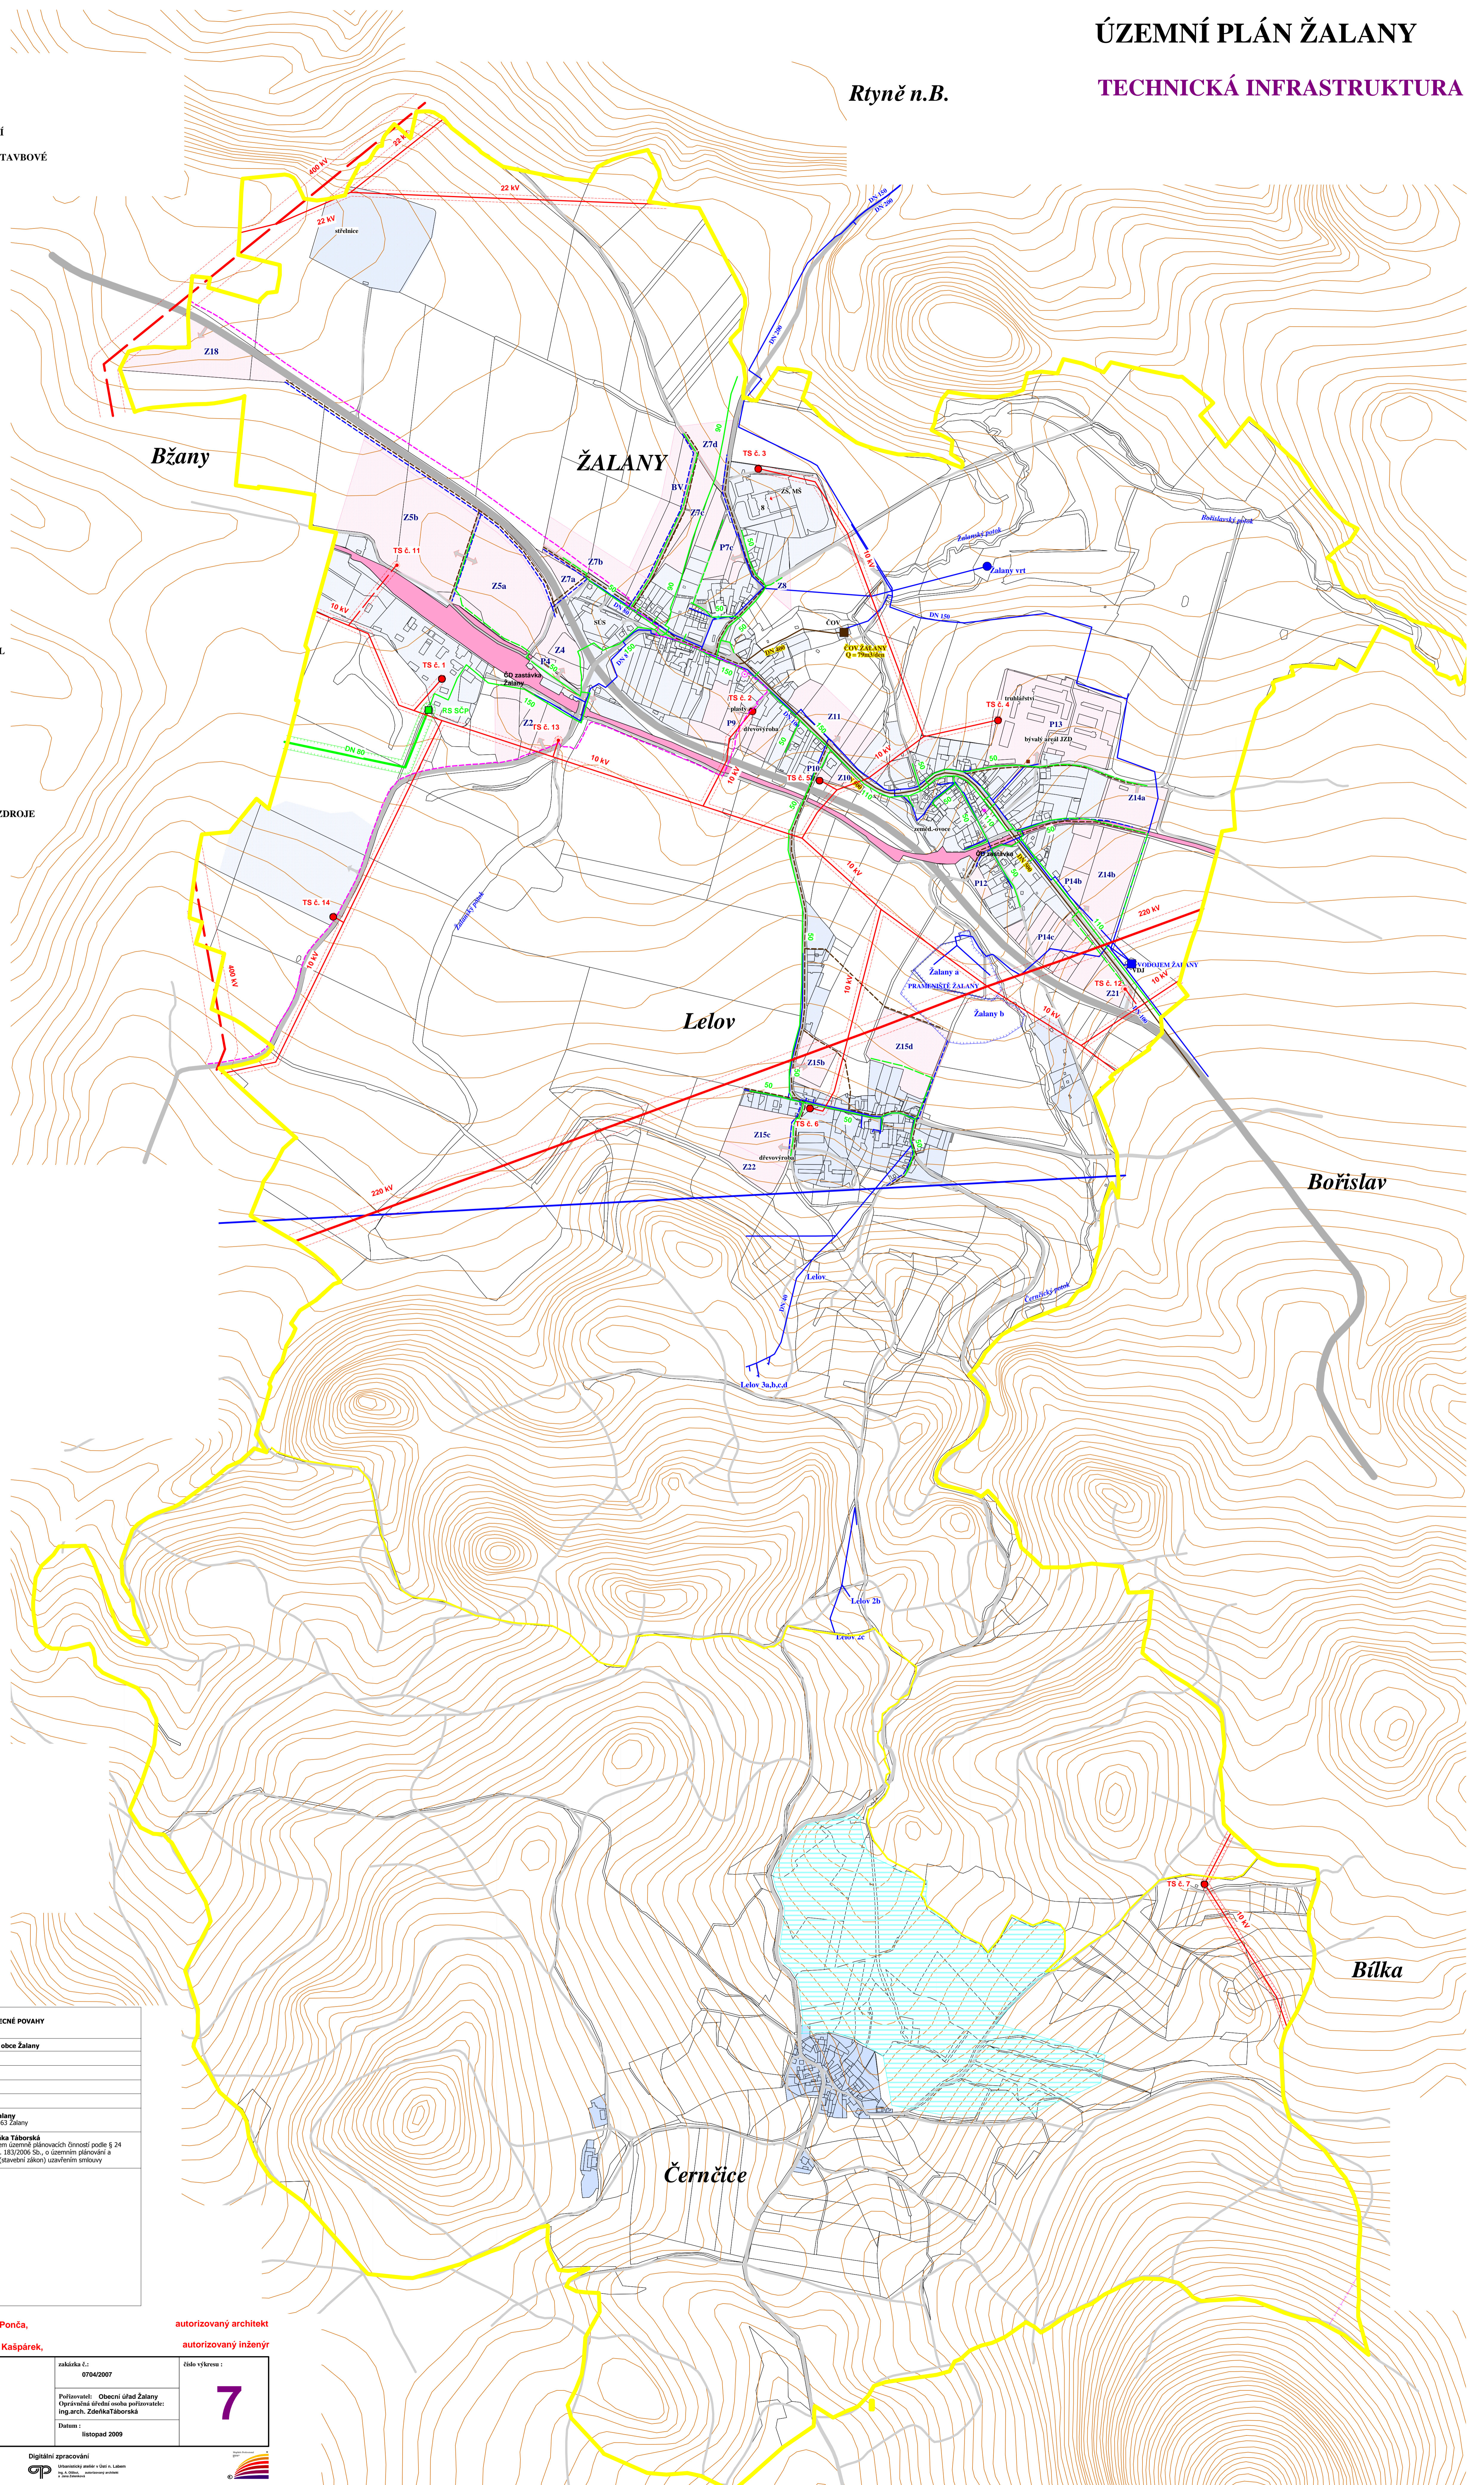

| ZÁZNAM O ÚČINNOSTI OPATŘENÍ OBECNÉ POVAHY ÚZEMNÍHO PLÁNU ŽALANY | |
|---|--|
| Územní plán vydán | Zastupitelstvo obce Žalany |
| Číslo usnesení zastupitelstva obce | |
| Číslo jednací | |
| Datum vydání | |
| Datum nabytí účinnosti | |
| Podpisatel | Obecní úřad Žalany Prášků 93, 417 63 Žalany |
| Opovědná úřední osoba pořizovatele | Ing. arch. Zdeňka Táborská prohlášená výkonnou územní plánovačkou dle zákona č. 243/2001 Sb., o územním plánování a stavebním řádu (stavební zákon) uzavřením smlouvy |
| Razítko | Podpis |

vedoucí projektant: Ing. Antonín Olžbut
 zodpovědný projektant urbanistické části: Ing. arch. Pavel Ponča
 zodpovědný projektant energetické části: Ing. Milan Šobr
 zodpovědný projektant vodohospodářské části: Ing. Milan Kašpárek

autorizovaný architekt
 autorizovaný inženýr

| | | | |
|--|--|--|----------------------------|
| URBANISTICKÝ ATELIER Ing. arch. Pavel Ponča Jizovská 294b, Ústí n. L., tel. 472773212 | Spolupráce: Ing. Vladimír Budinský Ing. Milan Kašpárek Ing. Milan Šobr RNDr. Jana Veselová, CSc. | zakázka č.: 0704/2007 Pořizovatel: Obecní úřad Žalany Územní plánovací územní plánovačka: Ing. arch. Zdeňka Táborská Datum: listopad 2009 | číslo výkresu: 7 |
| | Digitální zpracování zpracovatel: Územní plánovací územní plánovačka Ing. arch. Zdeňka Táborská | | |

M - 1 : 5000

