



ÚZEMNÍ PLÁN ŽALANY

VÝKRES VEŘEJNĚ PROSPĚŠNÝCH STAVBEB, OPATŘENÍ A ASANACÍ

LEGENDA


stav	návrh
	HRANICE ŘEŠENÉHO ÚZEMÍ
	HRANICE KATASTRŮ
	PLOCHA ZASTAVĚNÉHO ÚZEMÍ
	PLOCHY ZASTAVITELNÉ, PŘESTAVBOVÉ

VEŘEJNĚ PROSPĚŠNÉ STAVBY

	EL. VEDENÍ VN
	STL PLYNOVOD NTL PLYNOVOD
	KOMUNIKACE
	TRAFOSTANICE
	SPLAŠKOVÁ KANALIZACE
	VODOVODNÍ ŘADY

VEŘEJNĚ PROSPĚŠNÁ OPATŘENÍ

	TRASA A KORIDOR VRT
	VPO1
	LOKÁLNÍ BOKORIDOR
	VPO2

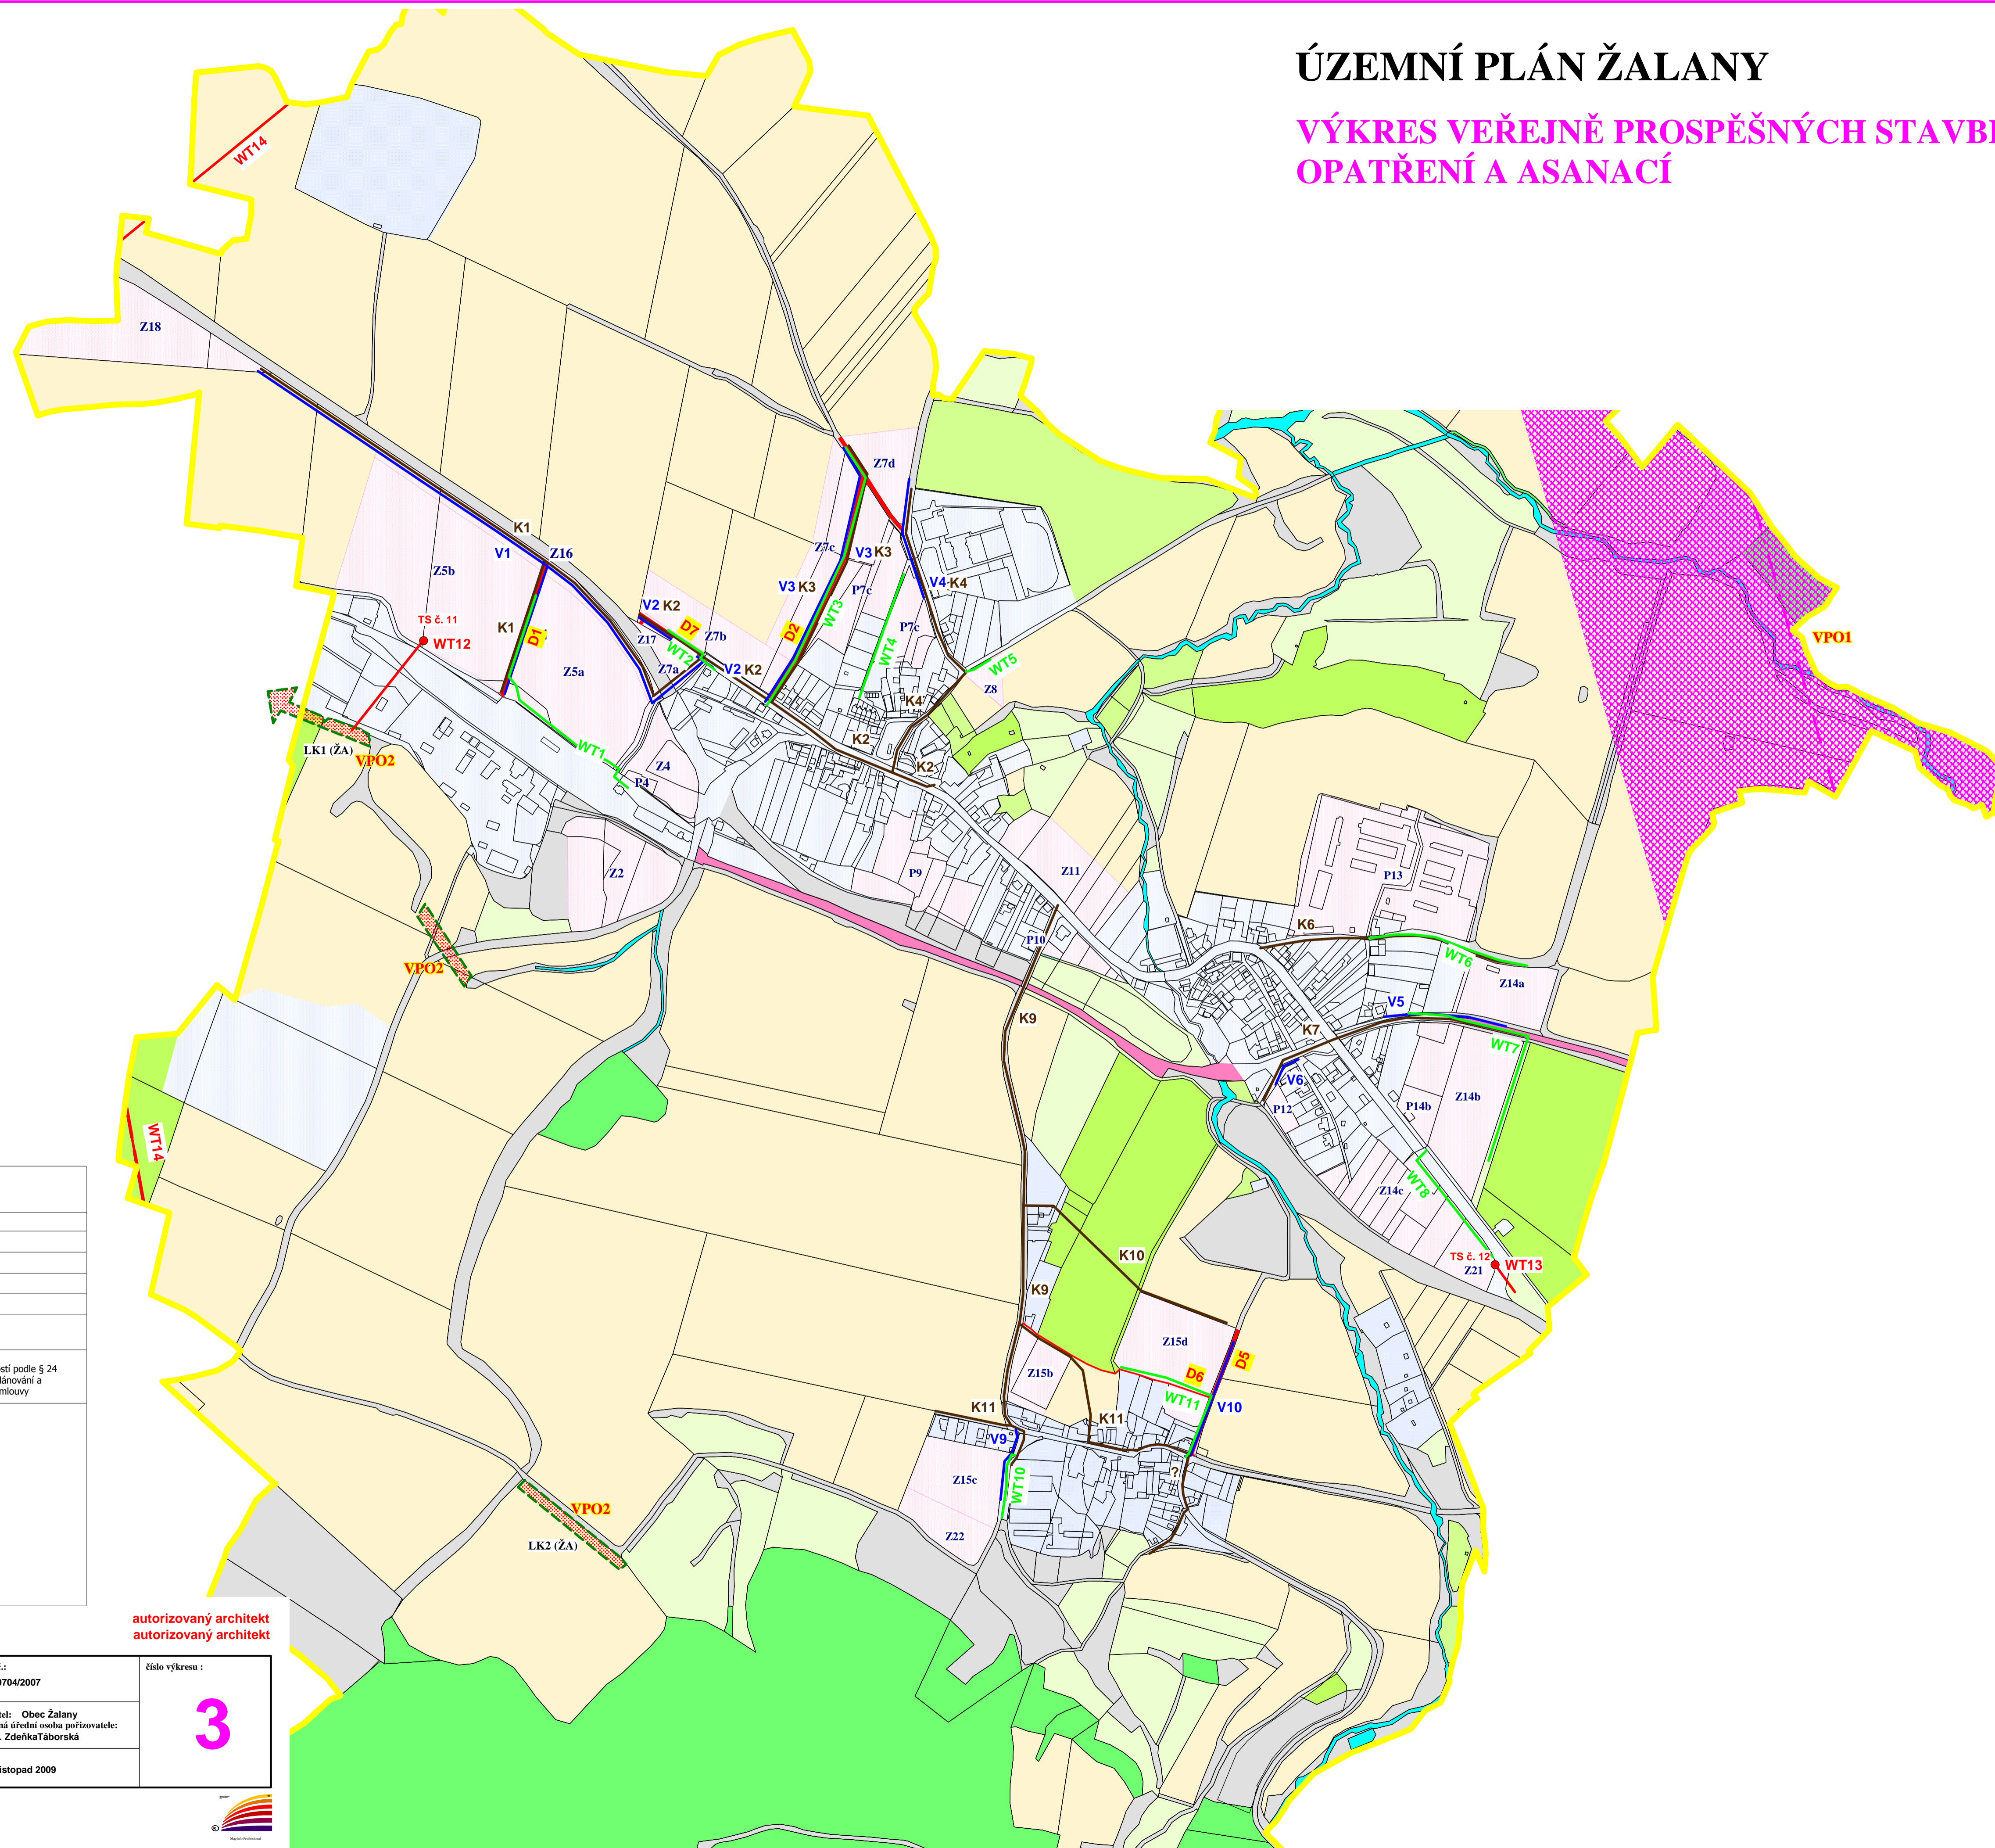

ZÁZNAM O ÚČINNOSTI OPATŘENÍ OBECNÉ POVAHY ÚZEMNÍHO PLÁNU ŽALANY	
Územní plán vydalo	Zastupitelstvo obce Žalany
Číslo usnesení zastupitelstva obce	
Číslo jednací	
Datum vydání	
Datum nabytí účinnosti	
Pořizovatel	Obecní úřad Žalany Pražská 93, 417 63 Žalany
Oprávněná úřední osoba pořizovatele	ing. arch. Zdeněk Táborská pověření výkonem územní plánovací činnosti podle § 24 odst. 1 zákona č. 183/2006 Sb., o územním plánování a stavebním řádu (stavební zákon) uzavřením smlouvy
Razítko	Podpis

vedoucí projektant: ing. Antonín Olžbut
zodpovědný projektant urbanistické části: Ing. arch. Pavel Ponča,

autorizovaný architekt
autorizovaný architekt

URBANISTICKÝ ATELJÉR Ing. arch. Pavel Ponča Jizerská 2940, Ústí n. L., tel. 472773212	Spolupráce: Ing. Vladimír Budinský Ing. Milan Kašpárek Ing. Milan Šolr RNDr. Jana Tesařová, CSc.	zakázka č.: 0704/2007 Pořizovatel: Obec Žalany Oprávněná úřední osoba pořizovatele: ing. arch. Zdeněk Táborská Datum: listopad 2009	číslo výkresu: <div style="font-size: 2em; font-weight: bold; color: magenta;">3</div>

M - 1 : 5000