


Rtyně n.B.

- LEGENDA**
- stav návrh
- HRANICE ŘEŠENÉHO ÚZEMÍ
  - HRANICE KATASTRŮ
  - PLOCHA ZASTAVĚNÉHO ÚZEMÍ
  - PLOCHY ZASTAVITELNÉ, PŘESTAVBOVÉ
- DOPRAVNÍ INFRASTRUKTURA**
- SILNICE I.TŘ.
  - SILNICE II.TŘ.
  - SILNICE III.TŘ.
  - MÍSTNÍ KOMUNIKACE
  - PLOCHY ŽELEZNICE
- TECHNICKÁ INFRASTRUKTURA**
- VODOVOD
  - PRŮMYSLOVÝ VODOVOD
  - VODOJEM
  - VODÁRENSKÝ VRT
  - SPLAŠKOVÁ KANALIZACE
  - ČIŠTÍRNA ODPADNÍCH VOD
  - EL. VEDENÍ VVN, VN
  - OP ELEKTR. VEDENÍ VVN, VN
  - VTL, STL PLYNOVOD
  - BP VTL, STL PLYNOVODU
  - TRAFOSTANICE
  - REGUL. STANICE VTL/STL
  - TELEKOMUN. DÁLKOVÝ KABEL
  - RRT TRASA
  - TELEFONNÍ ÚSTŘEDNA
  - ROZVODNICE
  - MELIORACE
  - OCHRANNÉ PÁSMO VODNÍHO ZDROJE

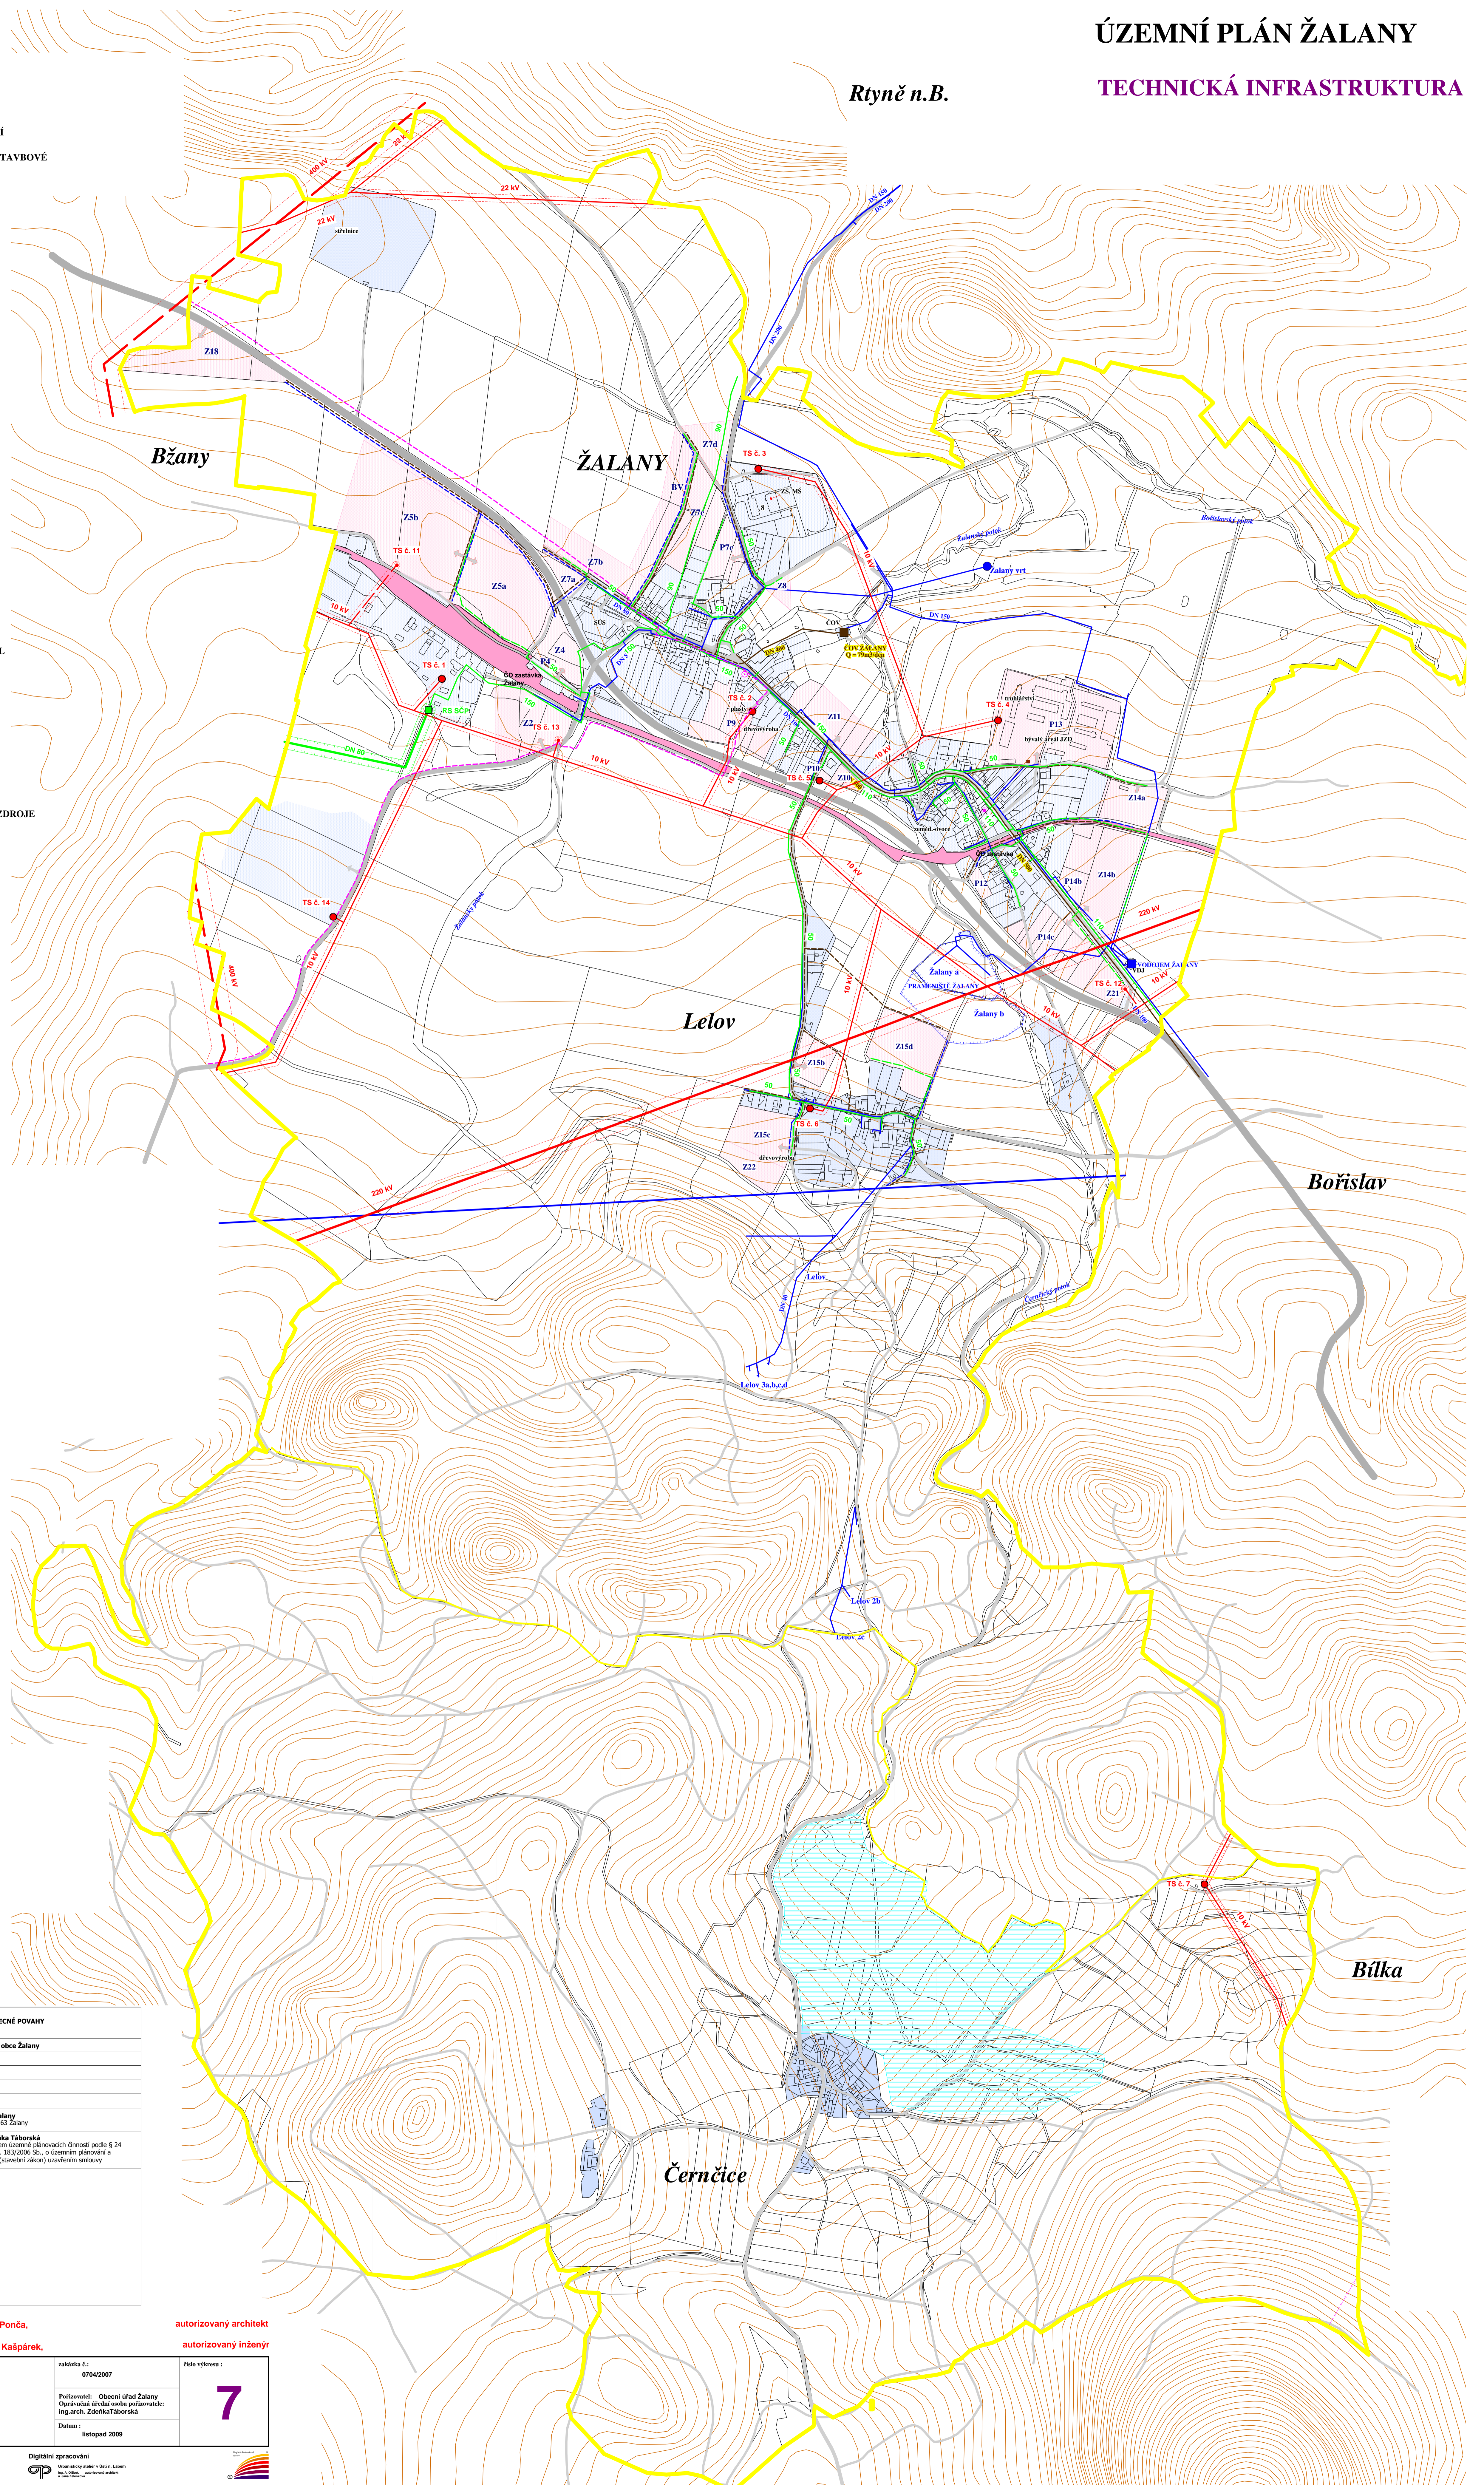

ZÁZNAM O ÚČINNOSTI OPATŘENÍ OBECNÉ POVAHY ÚZEMNÍHO PLÁNU ŽALANY	
Územní plán vydán	Zastupitelstvo obce Žalany
Číslo usnesení zastupitelstva obce	
Číslo jednání	
Datum vydání	
Datum nabytí účinnosti	
Podpisatel	Obecní úřad Žalany Prášků 93, 417 63 Žalany
Opovědná úřední osoba pořizovatele	Ing. arch. Zdeňka Táborská prohlášená výtvarně územně plánovací činností podle § 24 odst. 1 zákona č. 183/2006 Sb., o územním plánování a stavebním řádu (stavební zákon) uzavřením smlouvy
Razítko	Podpis

vedoucí projektant: Ing. Antonín Olžbut  
 zodpovědný projektant urbanistické části: Ing. arch. Pavel Ponča  
 zodpovědný projektant energetické části: Ing. Milan Šobr  
 zodpovědný projektant vodohospodářské části: Ing. Milan Kašpárek

autorizovaný architekt  
 autorizovaný inženýr

<b>URBANISTICKÝ ATELIER</b>  Ing. arch. Pavel Ponča Jizovská 294b, Ústí n. L., tel. 472773212	Spolupráce: Ing. Vladimír Budinský Ing. Milan Kašpárek Ing. Milan Šobr MNoR, Jana Veselova, CSc.	zakázka č.: 0704/2007 Pořizovatel: Obecní úřad Žalany Územní plánovací územně plánovací: Ing. arch. Zdeňka Táborská Datum: listopad 2009	číslo výkresu: <b>7</b>
	Digitální zpracování zpracovatel: Ústí n. L., Lelov 734 702001, www.milana.com		

M - 1 : 5000

